


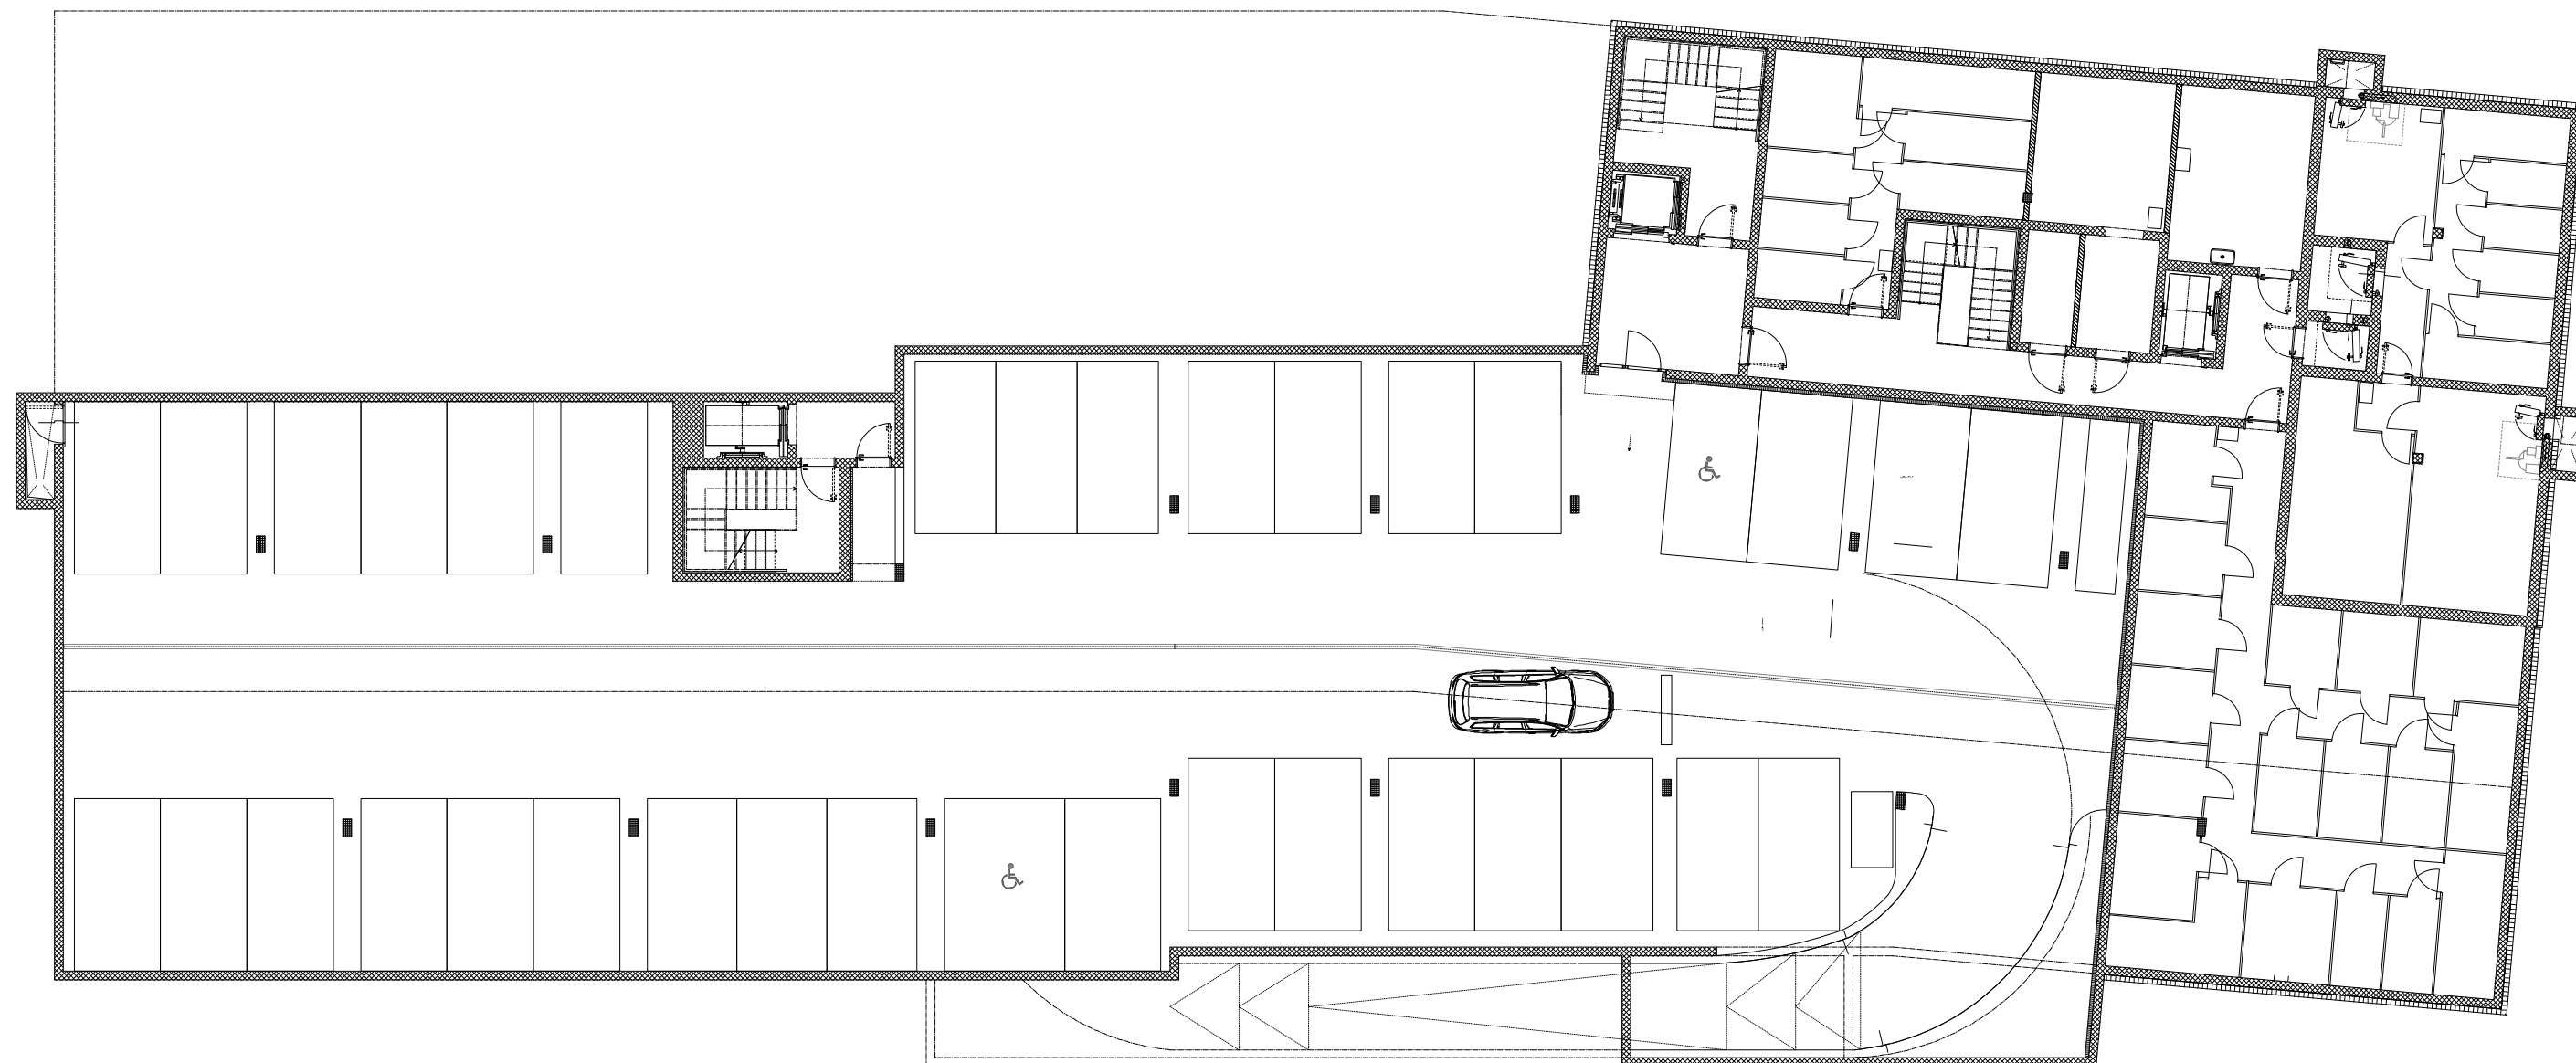

Überbauung Lindenpark Kriens

Genossenschaft Wohnen im Alter in Kriens (GWAK), c/o Bucher Treuhand AG, Oberhusweg 9, 6010 Kriens

Def. Ausführung

2. Untergeschoss

Plan Nr. 2129-201

Mst: 1:200

Format: A3

gez: 02.06.2017 / lb

rev: 08.07.2019 / lb



Überbauung Lindenpark Kriens

Genossenschaft Wohnen im Alter in Kriens (GWAK), c/o Bucher Treuhand AG, Oberhusweg 9, 6010 Kriens

Def. Ausführung

1. Untergeschoss

Plan Nr. 2129-202

Mst: 1:200

Format: A3

gez: 02.06.2017 / lb

rev: 15.10.2019 / vh



Überbauung Lindenpark Kriens

Genossenschaft Wohnen im Alter in Kriens (GWAK), c/o Bucher Treuhand AG, Oberhusweg 9, 6010 Kriens

Def. Ausführung

Erdgeschoss

Plan Nr. 2129-203

Mst:	1:200
Format:	A3
gez:	06.10.2017 / lb
rev:	15.10.2019 / vh



Überbauung Lindenpark Kriens

Genossenschaft Wohnen im Alter in Kriens (GWAK), c/o Bucher Treuhand AG, Oberhusweg 9, 6010 Kriens

Def. Ausführung

1. Obergeschoss

Plan Nr. 2129-204

Mst:	1:200
Format:	A3
gez:	14.11.2017 / lb
rev:	15.10.2019 / vh



Überbauung Lindenpark Kriens

Genossenschaft Wohnen im Alter in Kriens (GWAK), c/o Bucher Treuhand AG, Oberhusweg 9, 6010 Kriens

Def. Ausführung

2. Obergeschoss

Plan Nr. **2129-205**

Mst: 1:200

Format: A3

gez: 14.03.2018 / lb

rev: 15.10.2019 / vh



Überbauung Lindenpark Kriens

Genossenschaft Wohnen im Alter in Kriens (GWAK), c/o Bucher Treuhand AG, Oberhusweg 9, 6010 Kriens

Def. Ausführung

3. Obergeschoss


Plan Nr. 2129-206

Mst: 1:200

Format: A3

gez: 14.03.2018 / lb

rev: 15.10.2019 / vh

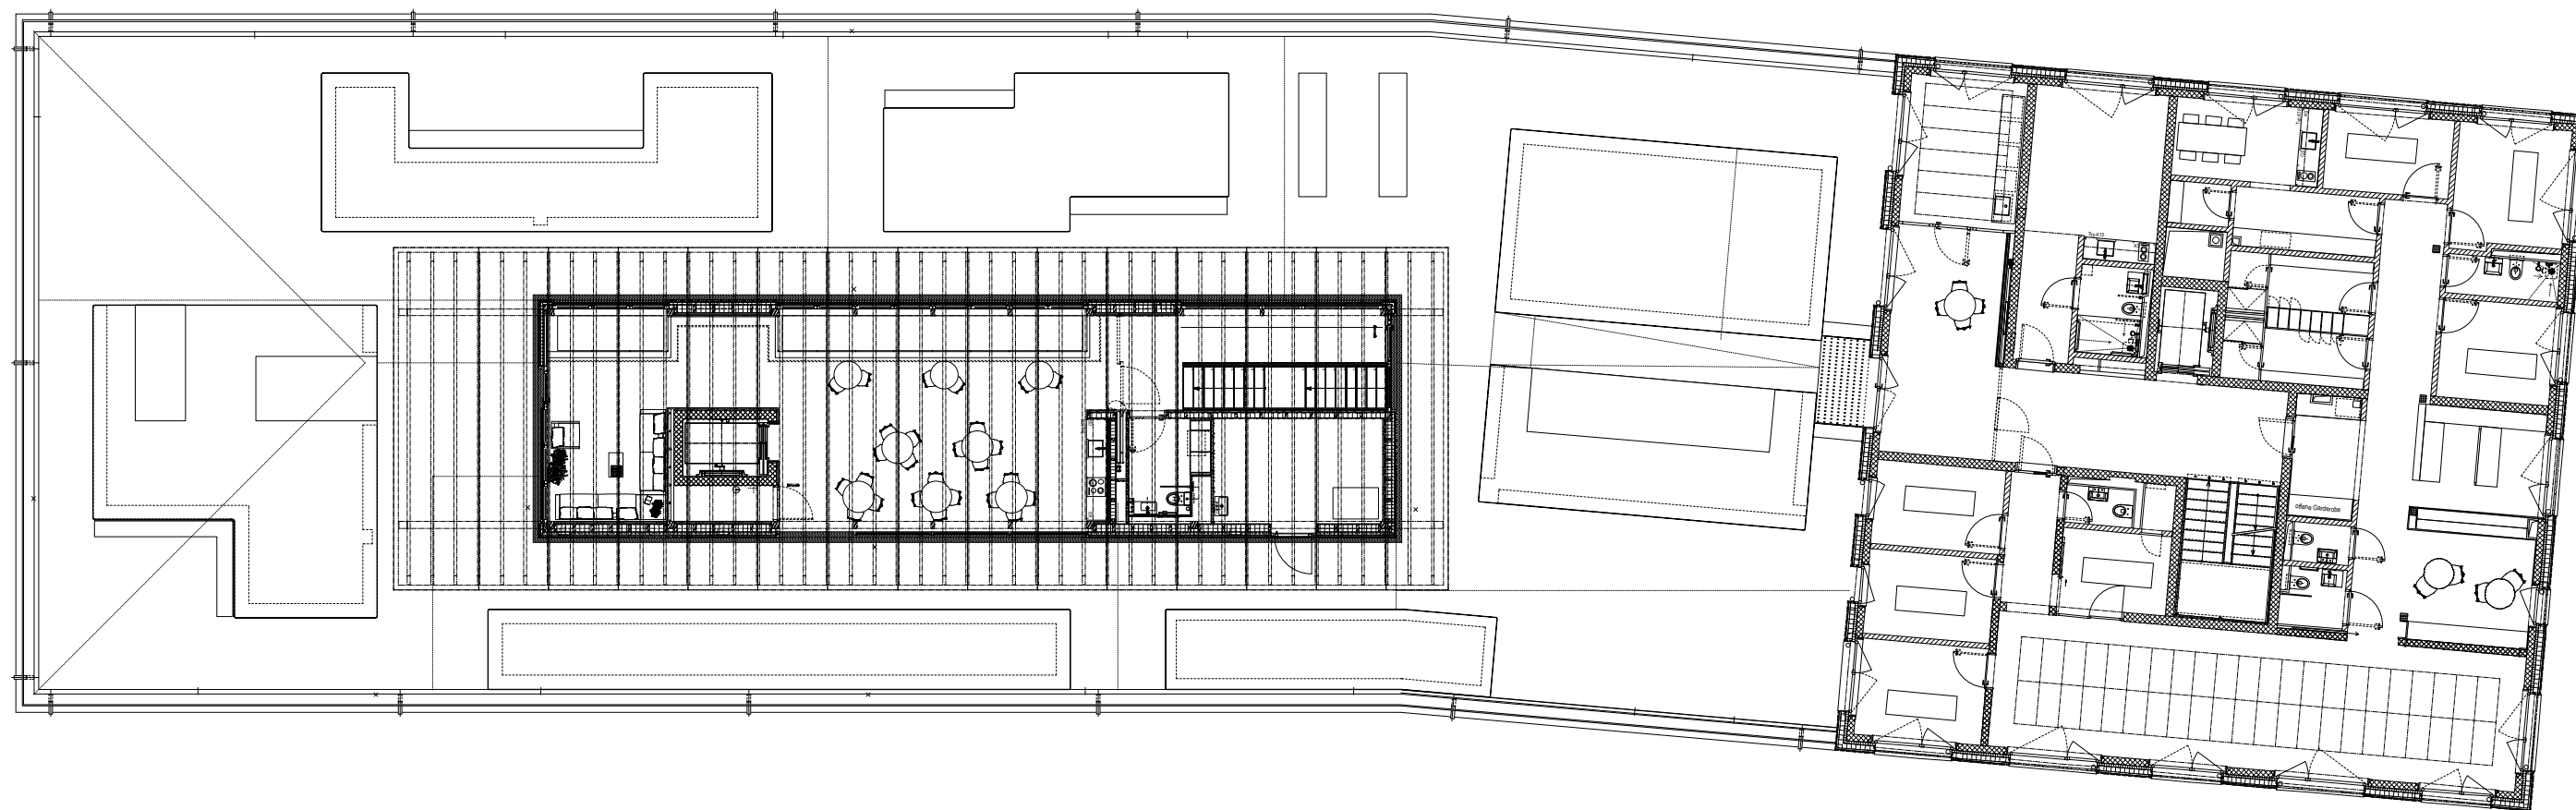

Überbauung Lindenpark Kriens

Genossenschaft Wohnen im Alter in Kriens (GWAK), c/o Bucher Treuhand AG, Oberhusweg 9, 6010 Kriens

Def. Ausführung

4. Obergeschoss


Plan Nr. 2129-207

Mst: 1:200

Format: A3

gez: 14.05.2018 / lb

rev: 15.10.2019 / vh

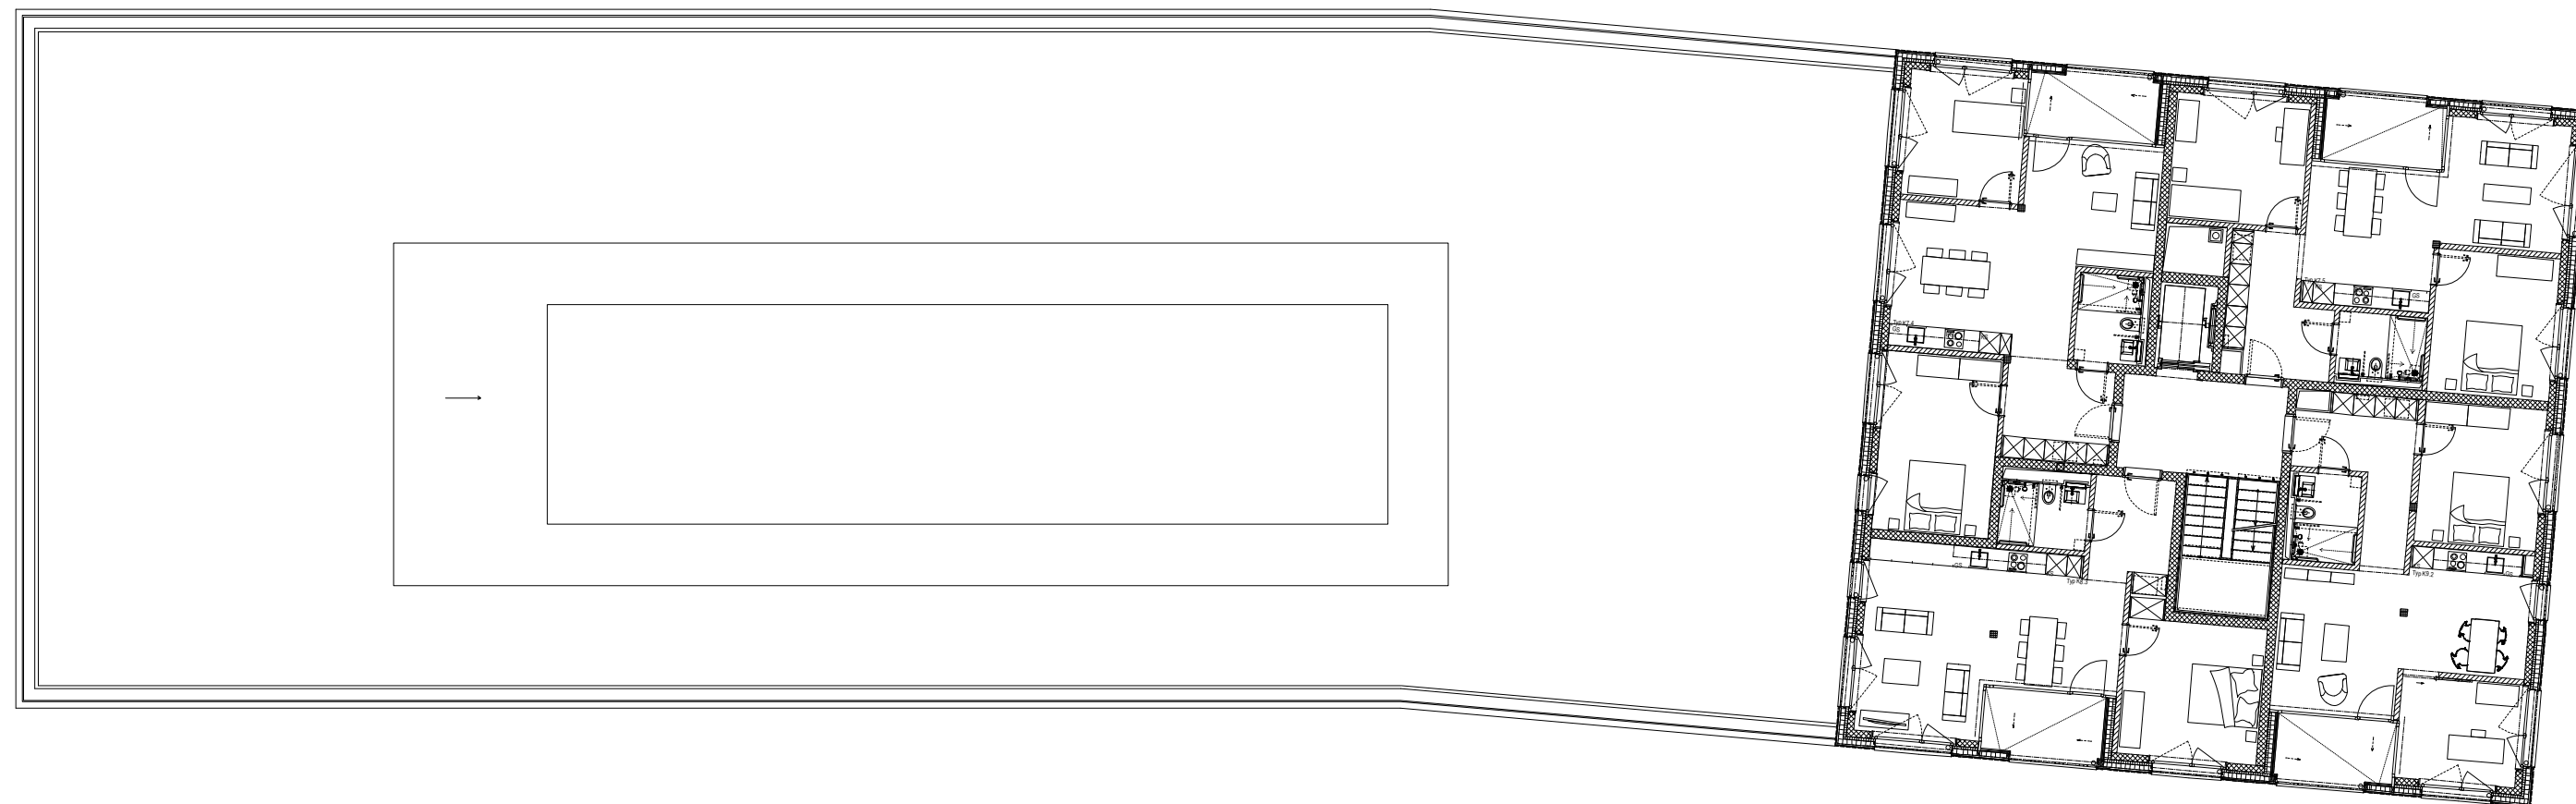

Überbauung Lindenpark Kriens

Genossenschaft Wohnen im Alter in Kriens (GWAK), c/o Bucher Treuhand AG, Oberhusweg 9, 6010 Kriens

Def. Ausführung

5. Obergeschoss


Plan Nr. 2129-208

Mst: 1:200

Format: A3

gez: 14.05.2018 / lb

rev: 08.07.2019 / lb

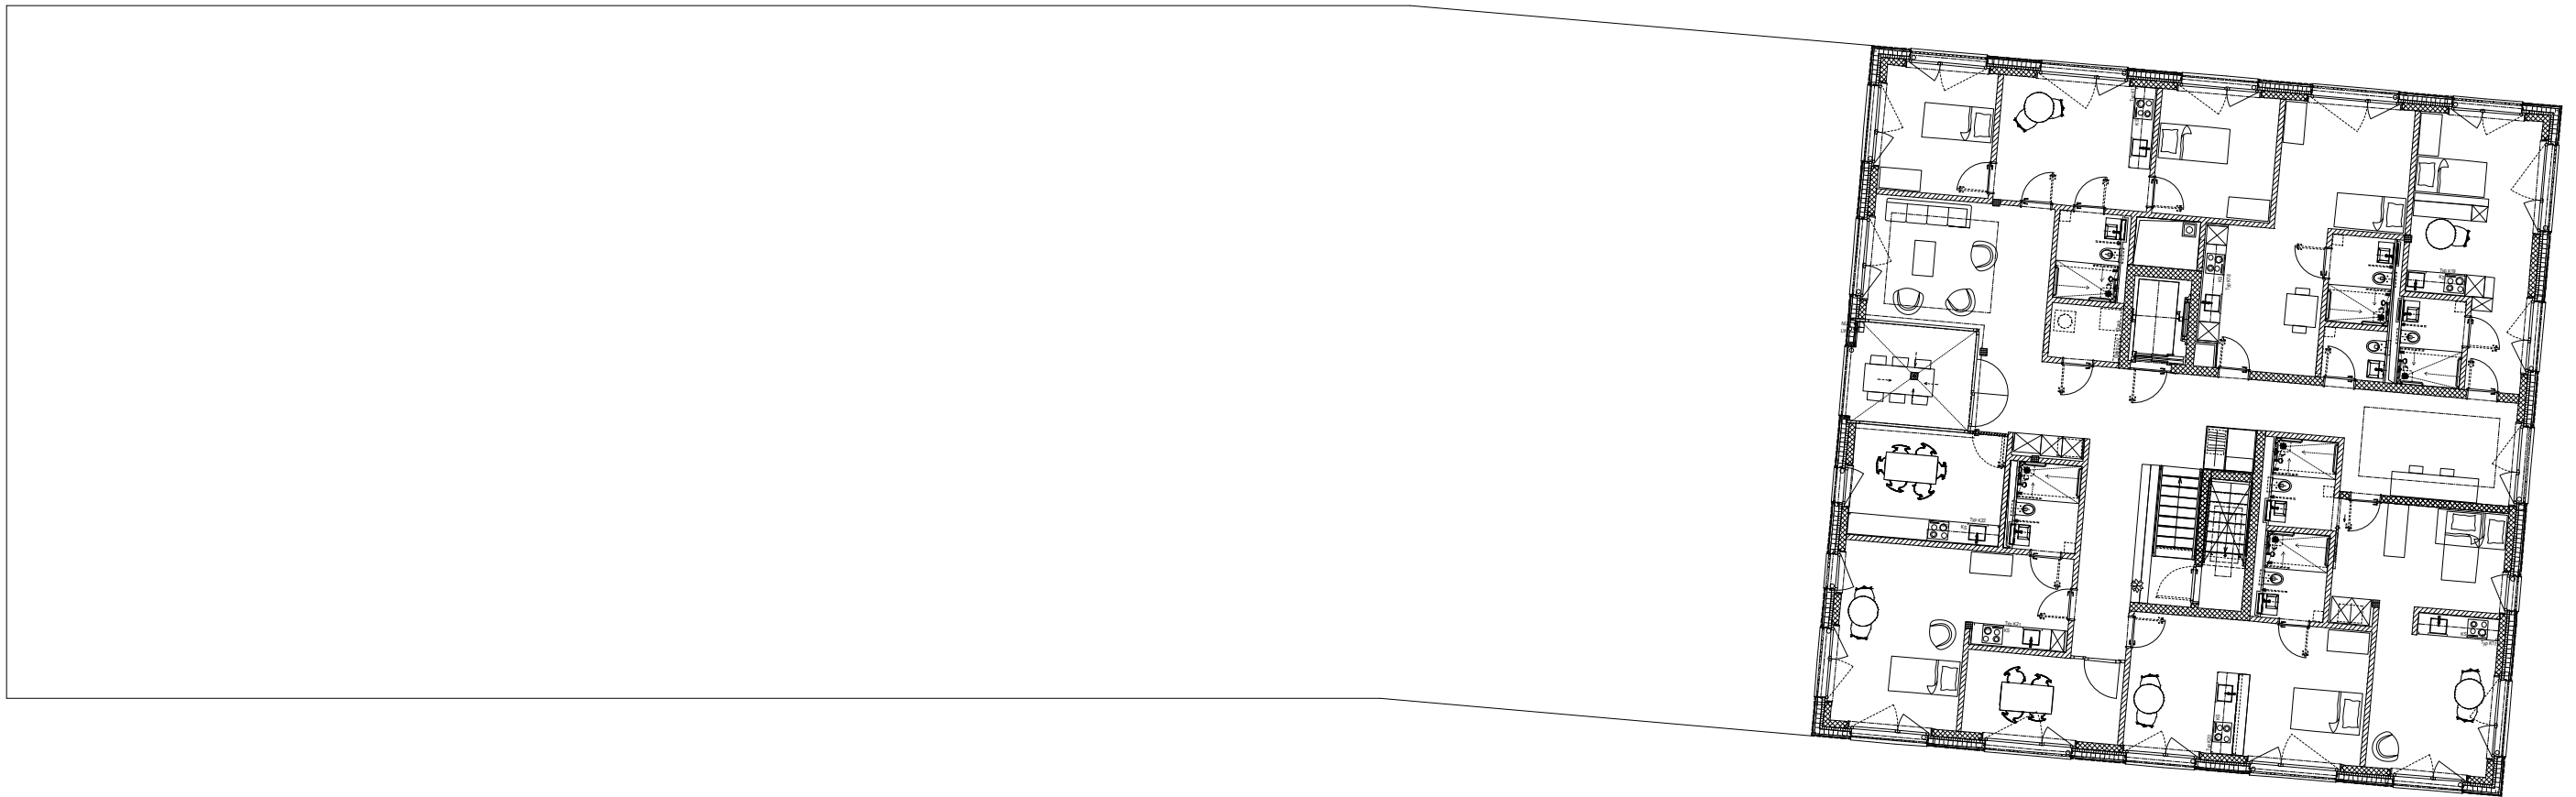

Überbauung Lindenpark Kriens

Genossenschaft Wohnen im Alter in Kriens (GWAK), c/o Bucher Treuhand AG, Oberhusweg 9, 6010 Kriens

Def. Ausführung

6. Obergeschoss

Plan Nr. 2129-209

Mst:	1:200
Format:	A3
gez:	14.05.2018 / lb
rev:	15.10.2019 / vh